


## ADEQUAÇÃO DAS INSTALAÇÕES DO POÇO – DN 3/4", 1" OU 1 1/2" PARA INSTALAÇÃO DO MEDIDOR

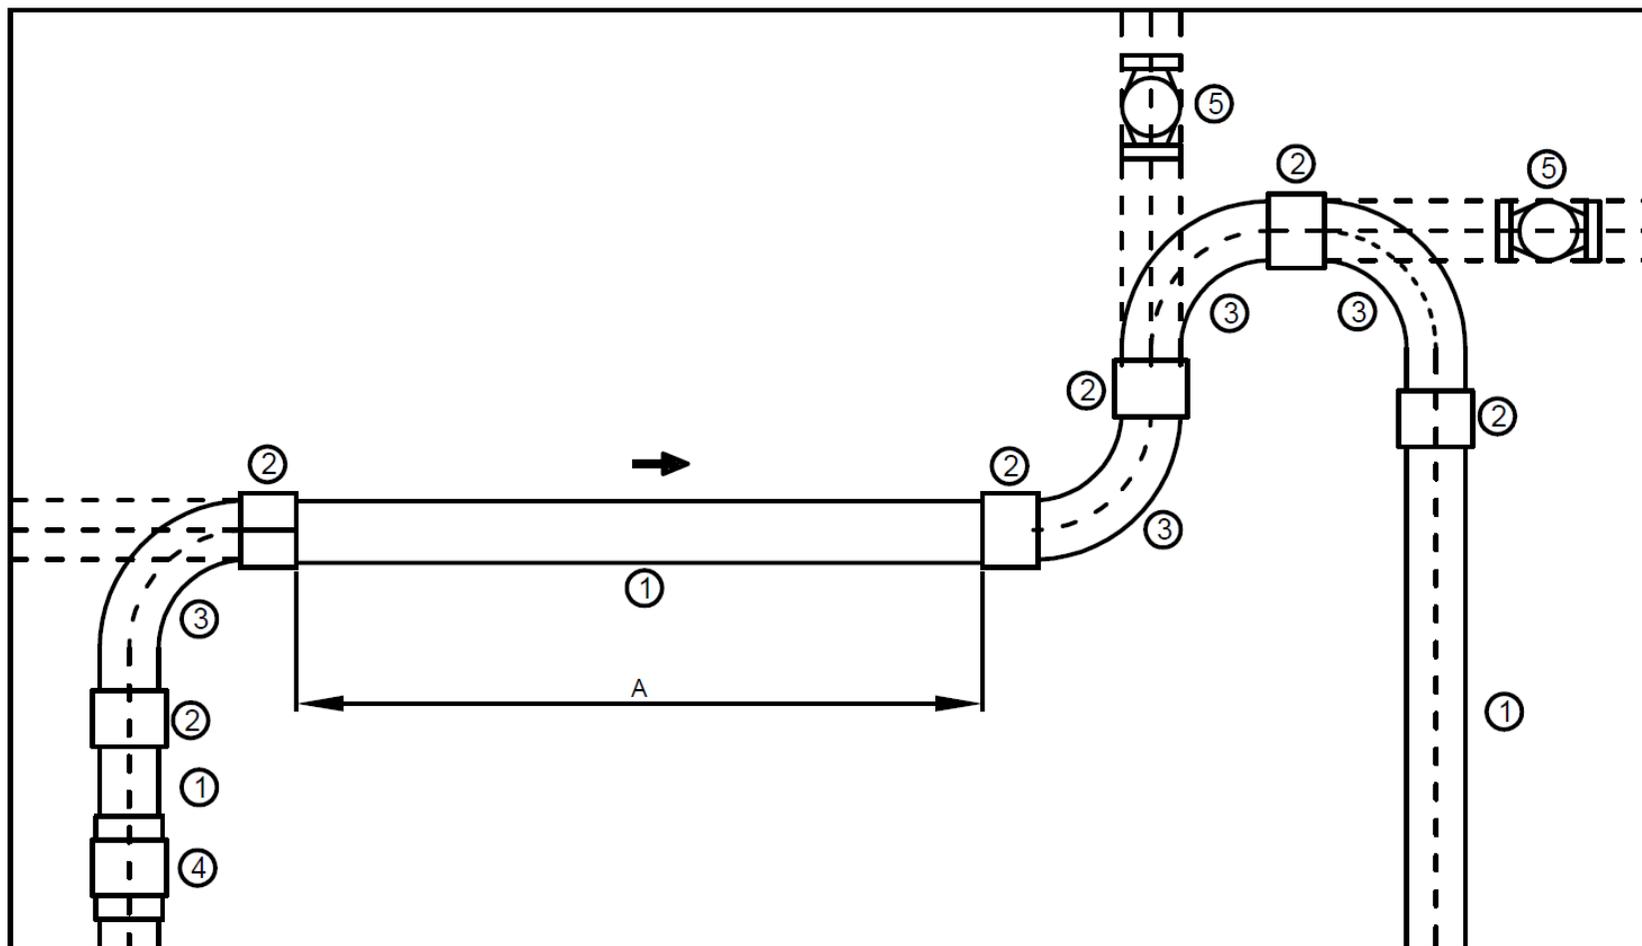

1 - TUBO ROSCÁVEL

2 - LUVA PVC ROSCA

3 - CURVA OU JOELHO PVC ROSCA

4 - VÁLVULA DE RETENÇÃO DE COLUNA

5 - REGISTRO (OBS.: sempre que o nível da reservação for acima do nível do hidrômetro, deverá haver um registro após o hidrômetro)

A- TUBULAÇÃO 3/4" = 260 mm (TOPO A TOPO DAS LUVAS)

A- TUBULAÇÃO 1" = 350mm (TOPO A TOPO DAS LUVAS)

A- TUBULAÇÃO 1.1/2" = 410mm (TOPO A TOPO DAS LUVAS)

A- TUBULAÇÃO >=2" A CESAN fará análise para cada caso